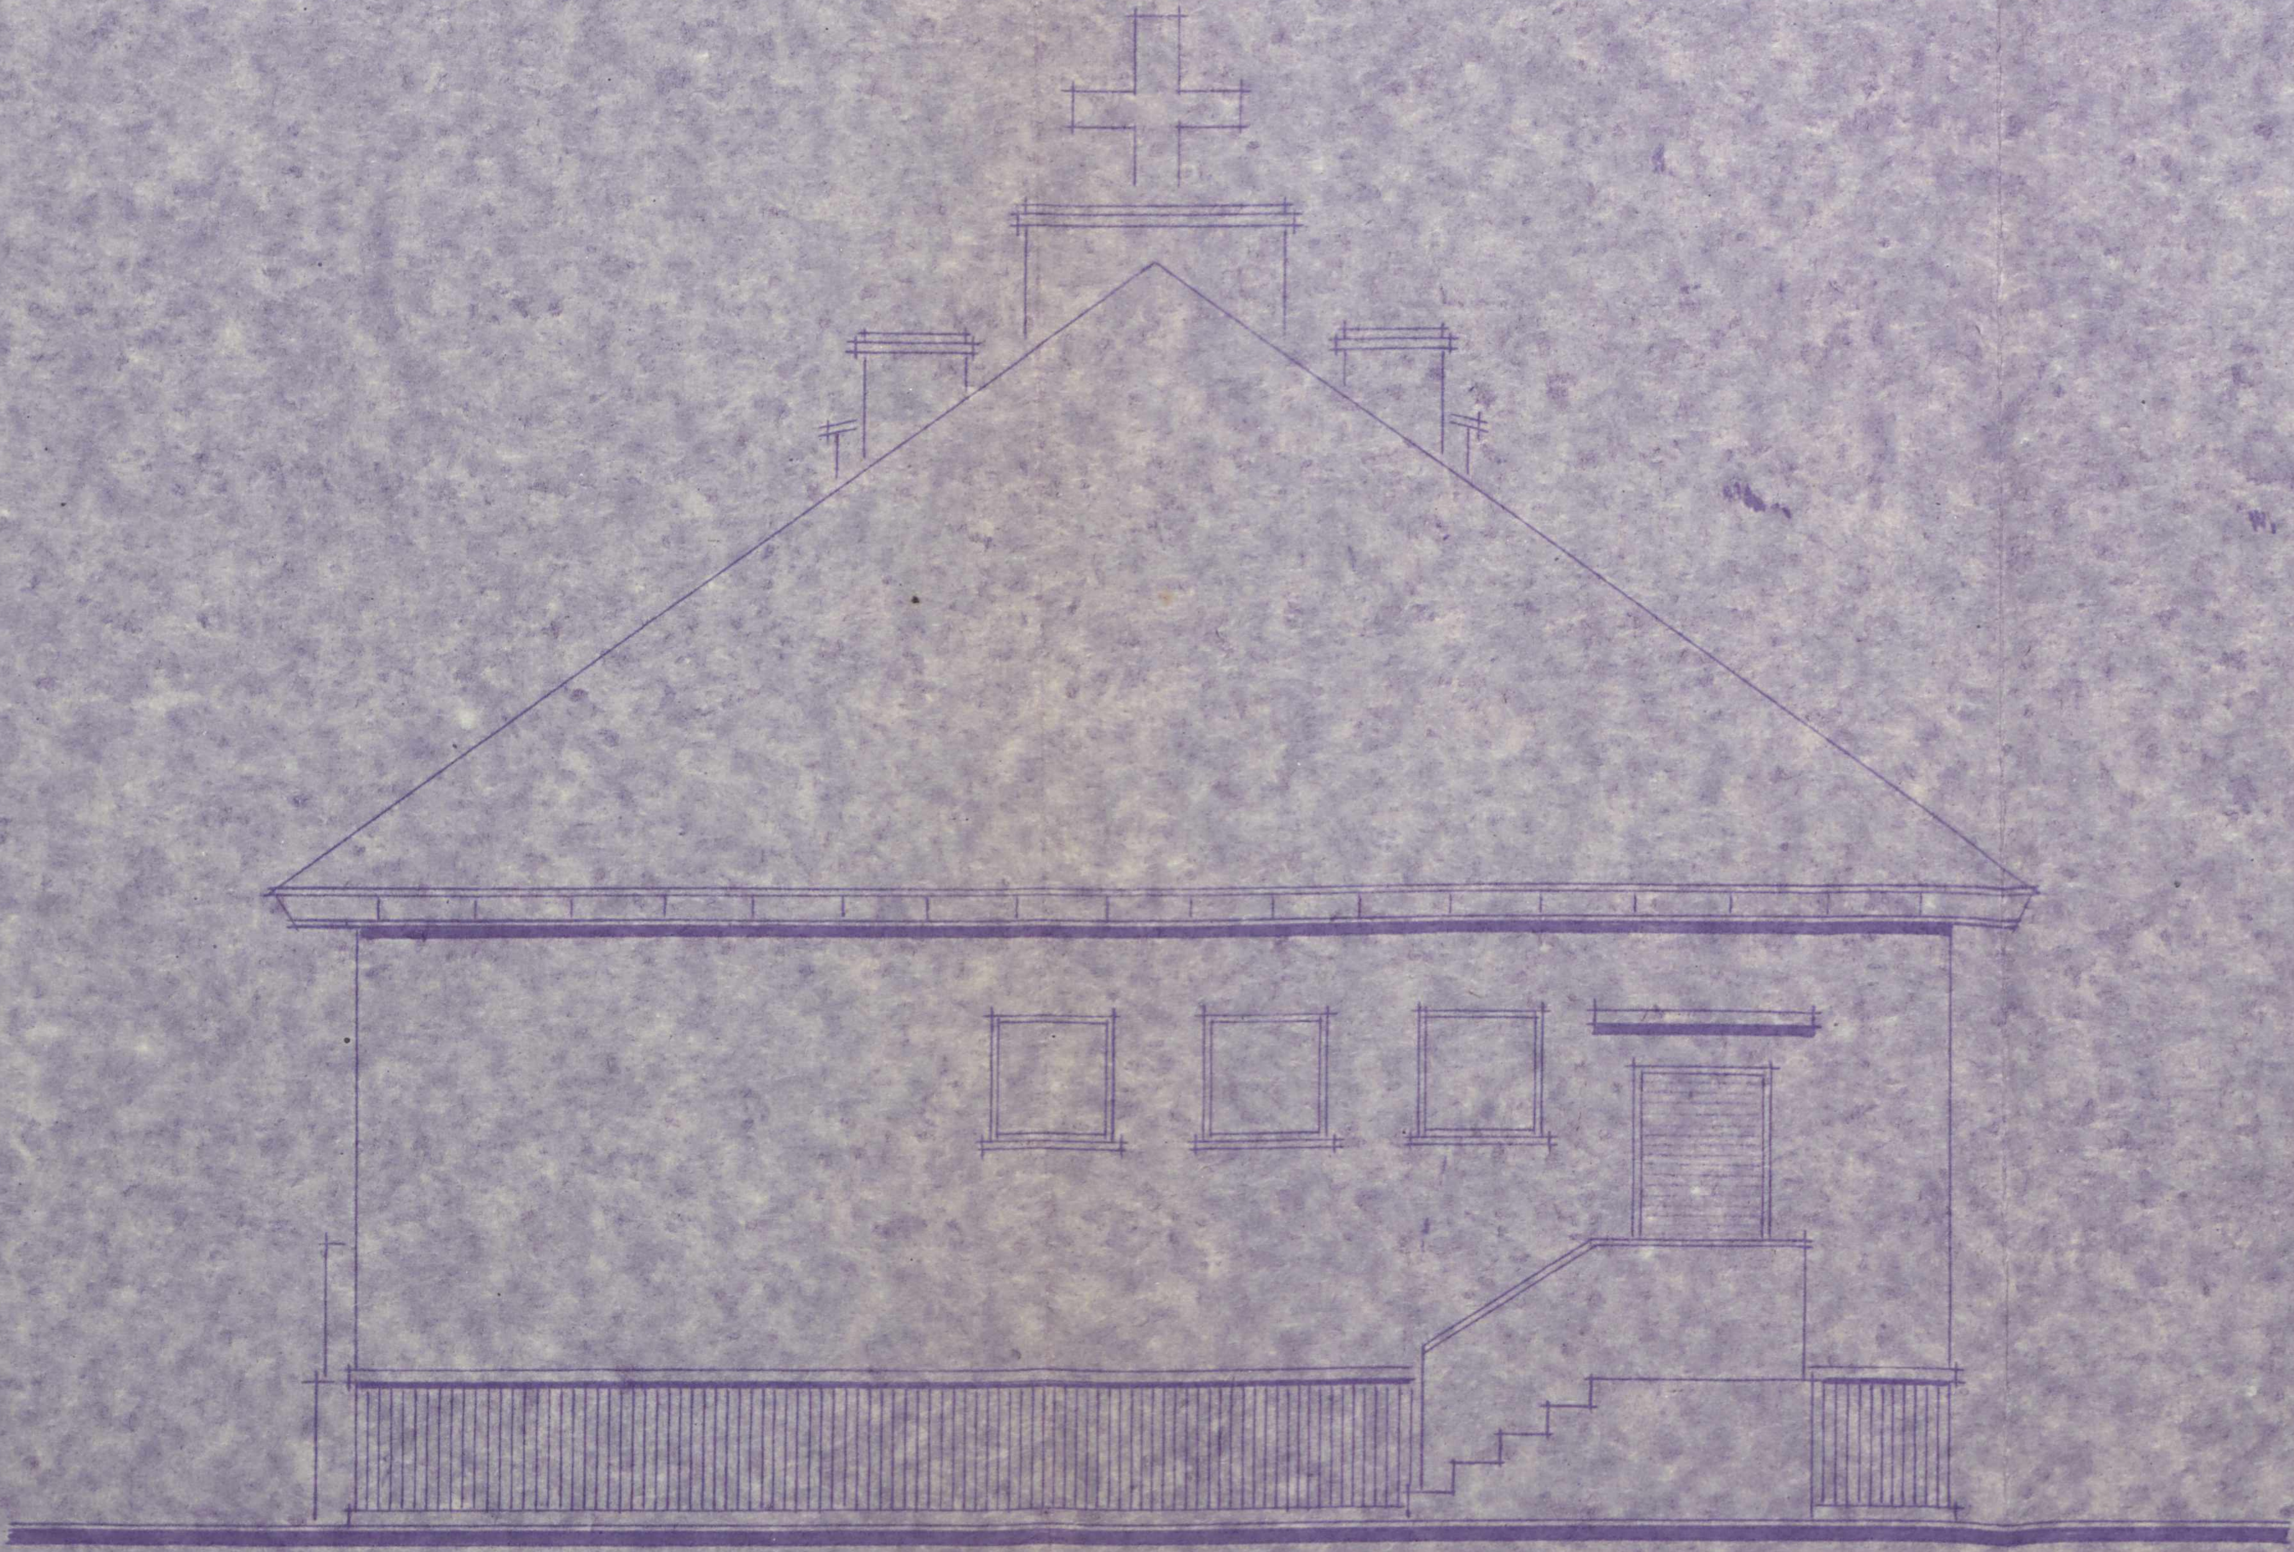


ELEWACJA POŁUDNIOWA 1-50

STRONA NR.